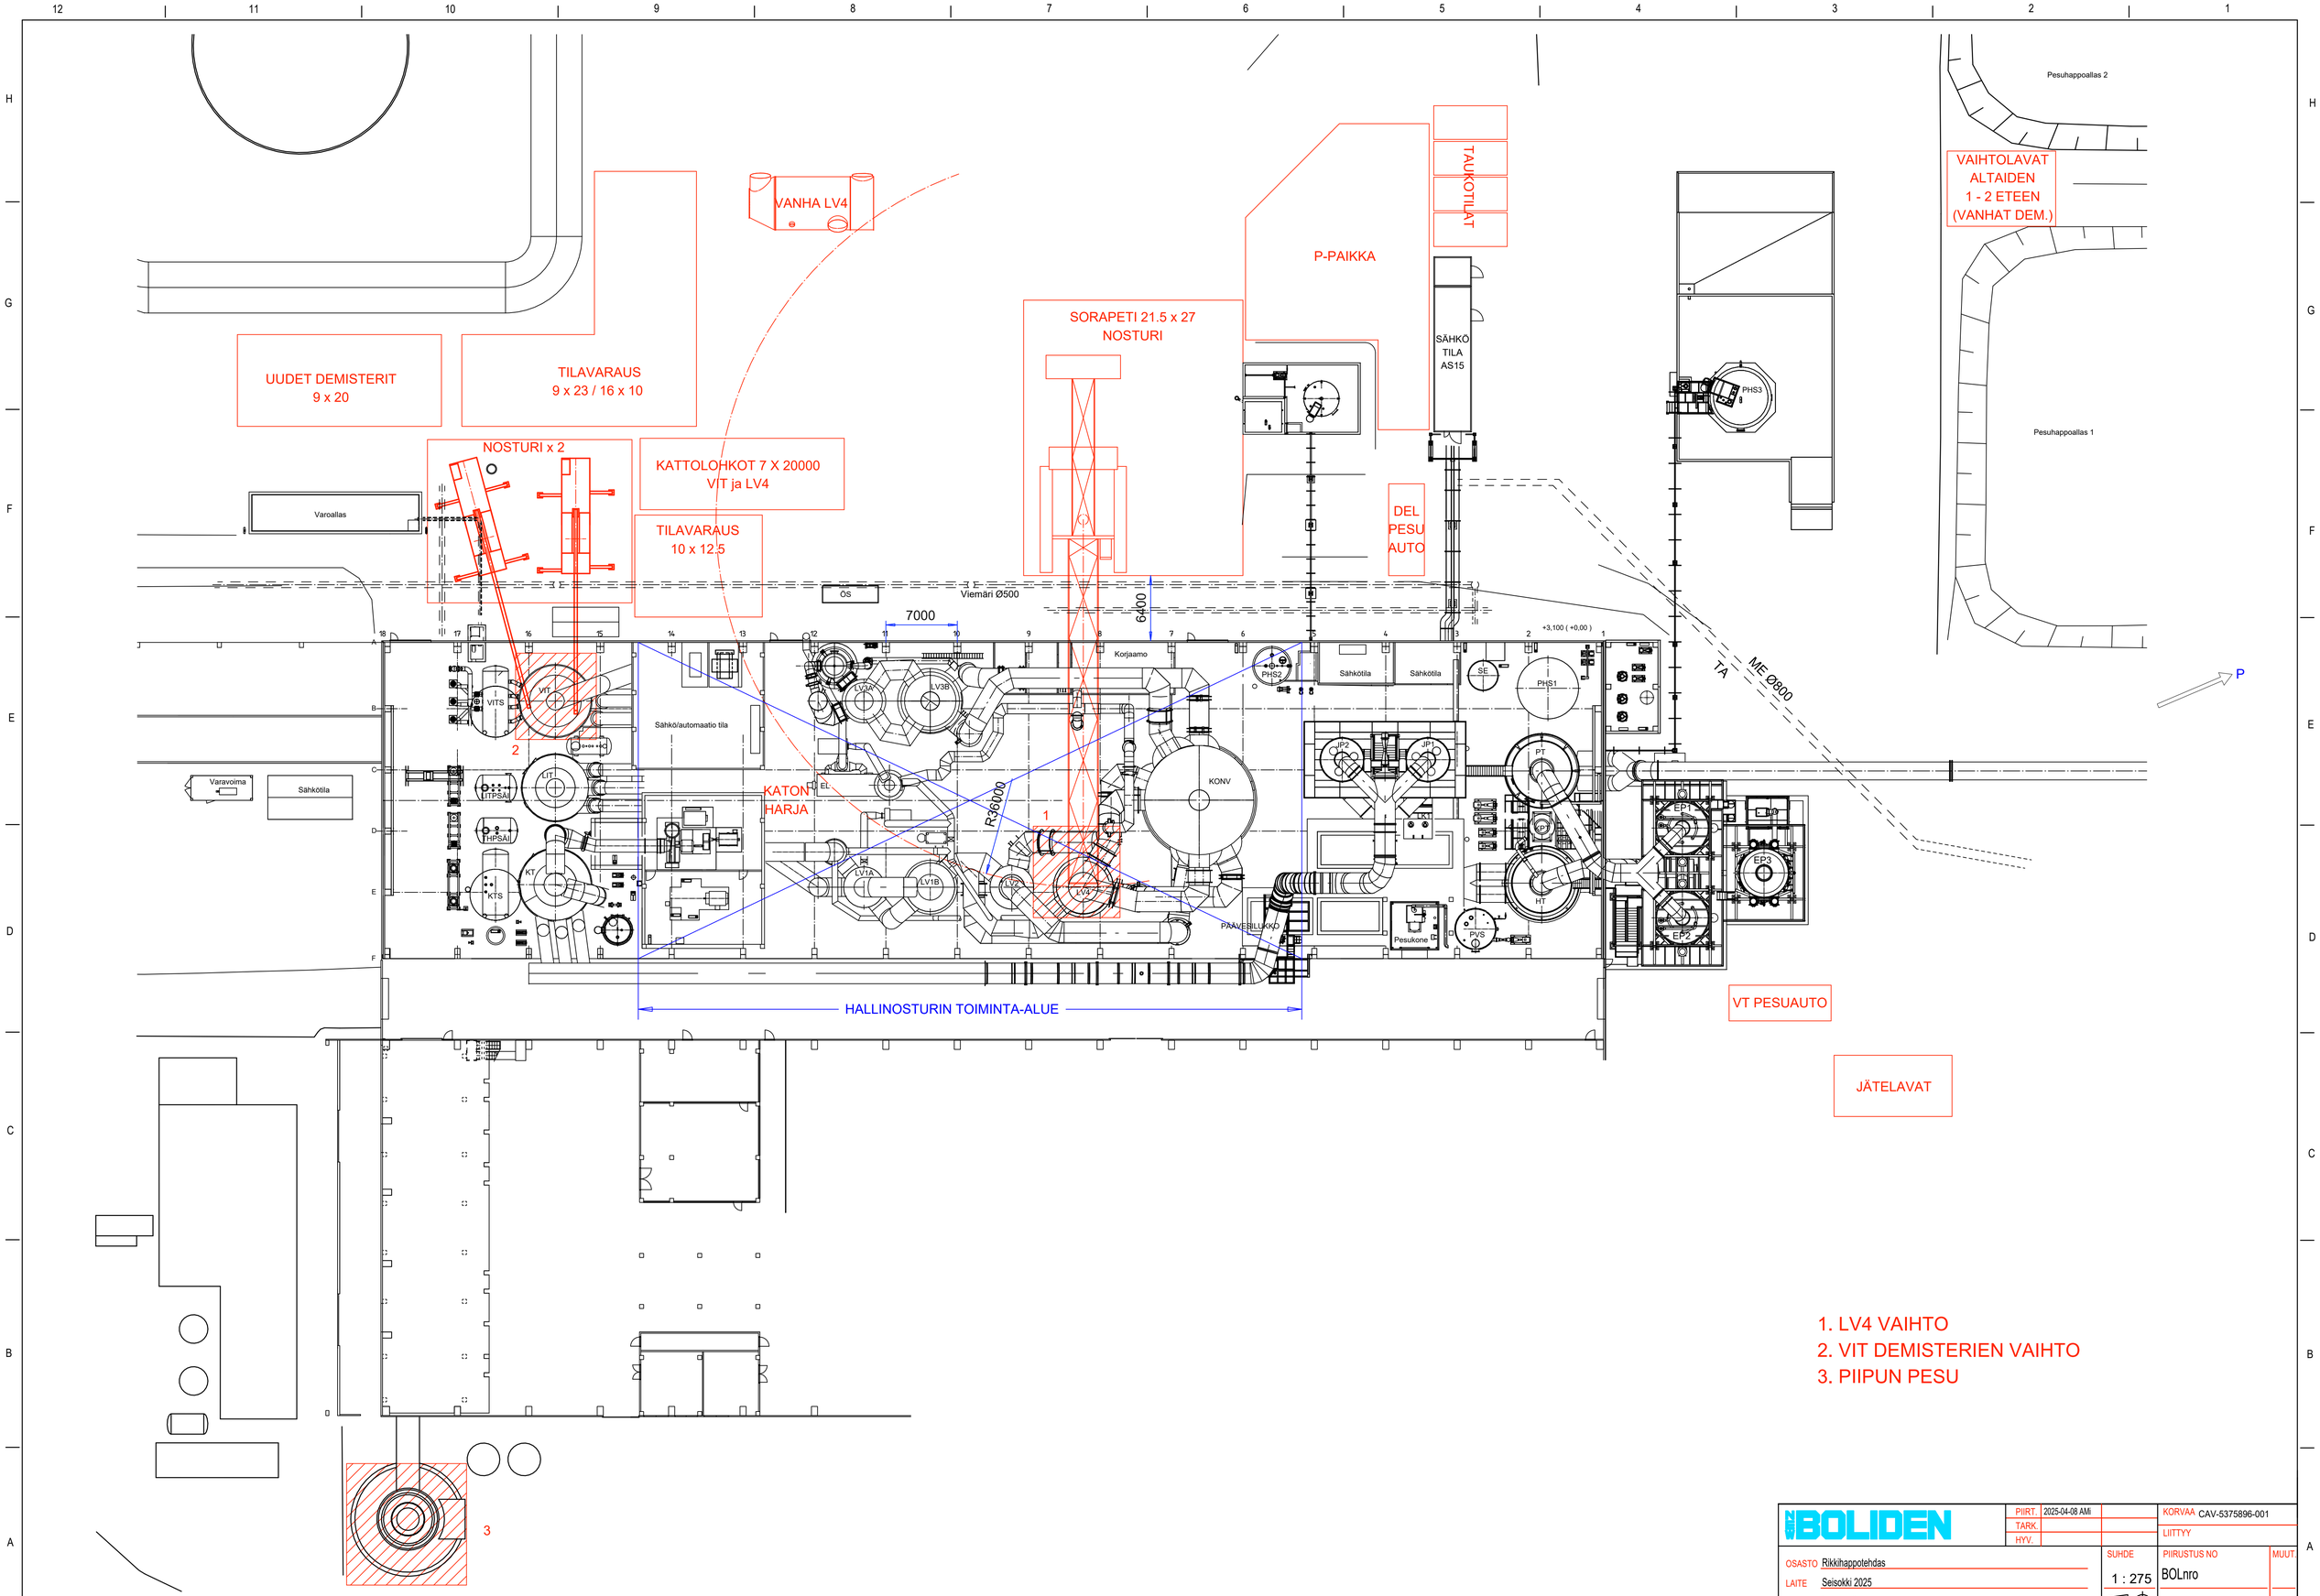

BOLIDEN	PIIRT. 2025-04-08 AMI		KORVAA CAV-5375896-001
	TARK.		LIITTYY
	HYV.		
OSASTO Rikkihappotehdas		SUHDE 1 : 275	PIIRUSTUS NO BOLnro / MUUT.
LAITE Seisokki 2025			
OSA Layout piirustus			Boliden Kokkola Oy

REVISION NO.	REVISION	DATE	DRAWN	CHECKED	APPROVED

SHEET A1